



ΕΦΗΜΕΡΙΣ ΤΗΣ ΚΥΒΕΡΝΗΣΕΩΣ

ΤΗΣ ΕΛΛΗΝΙΚΗΣ ΔΗΜΟΚΡΑΤΙΑΣ

ΤΕΥΧΟΣ ΤΕΤΑΡΤΟ **Αρ. Φύλλου 38**

29 Ιανουαρίου 2003

ΠΕΡΙΕΧΟΜΕΝΑ

ΑΠΟΦΑΣΕΙΣ

ΑΠΟΦΑΣΕΙΣ

Αριθ. 9881/02 (1)

Αναγκαστική απαλλοτρίωση ακινήτων πλησίον του Νέου Νοσοκομείου Κέρκυρας.

Η ΓΕΝΙΚΗ ΓΡΑΜΜΑΤΕΑΣ
ΤΗΣ ΠΕΡΙΦΕΡΕΙΑΣ ΙΟΝΙΩΝ ΝΗΣΙΩΝ

Έχοντας υπόψη:

1. Τις διατάξεις του Ν. 2882/2.2.2001 «Κώδικας Αναγκαστικών Απαλλοτριώσεων».

2. Τις διατάξεις του άρθρου 8 του Ν. 3874/1929 (ΦΕΚ 47 Α΄) όπως αυθεντικά ερμηνεύθηκε με το Ν. 5308/1932, «περί παραχωρήσεως δασικών ή μη εκτάσεων προς ίδρυσιν ιατρείων» που επιτρέπει δια Διατάγματος να κηρύσσονται απαλλοτριωτέες όχι μόνο δασικές αλλά και αγροτικές εκτάσεις που ανήκουν σε φυσικά ή νομικά πρόσωπα.

3. Τις διατάξεις του Α.Ν.2/5 Νοεμ. 1935 (ΦΕΚ Α΄ 525) περί αναγκαστικής απαλλοτριώσεως ακινήτων για ίδρυση θεραπευτηρίων πάσης φύσεως, που αποτελούν την αναγνώριση της δημόσιας ωφέλειας για απαλλοτρίωση.

4. Την 9/9.6.2002 (θέμα 6ο) απόφαση του Διοικητικού Συμβουλίου του ΠΕ.Σ.Υ. Ιονίων Νησιών που προτείνεται η αναγκαστική απαλλοτρίωση για τις ανάγκες λειτουργίας του νέου Νοσοκομείου Κέρκυρας.

5. Την με αριθμό 52753/14.3.1997 ΚΥΑ των Υπουργών ΠΕ.ΧΩ.ΔΕ και Υγείας Πρόνοιας (ΦΕΚ 475 Δ΄) περί παρέκκλισης και αδείας οικοδομής για το Νοσοκομείο Κέρκυρας 300 κλινών, αποφασίζουμε:

Κηρύσσουμε την αναγκαστική απαλλοτρίωση, για λόγους δημόσιας ωφέλειας και ειδικότερα για τις ανάγκες λειτουργίας του νέου Νοσοκομείου Κέρκυρας που ανεγείρεται στην περιοχή Κοντόκαλι του Δήμου Κερκυραίων του Νομού Κερκύρας, τριών ακινήτων που χαρακτηρίζονται με τα στοιχεία ΕΙ, Ε3, Ε5, εμβαδού αντιστοίχως 484,29 τ.μ., 429,76 τ.μ., και 1.466,25 τ.μ και εικονίζονται με κλίμακα 1:500 στο από Νοέμβριο 1999 τοπογραφικό διάγραμμα που συνέταξε ο Τοπογράφος Μηχανικός Κ. Λέσσης και στο από 17.10.2002 κτηματολογικό πίνακα που ελέγχθηκαν και θεωρήθηκαν από την Δ/νση Δημοσίων Έργων της Περιφέρειας Ιονίων Νησιών στις 17.10.2002.

Στην έκταση που απαλλοτριώνεται προβάλλουν δικαιώματα κυριότητας οι:

1. Αποστόλου Ανθή του Χριστόδουλου έκταση 484,29 τ. μ.
2. Σπυρίδων Σουέρεφ του Στεφάνου έκταση 429,76 τ.μ.
3. Ελένη συζ. Στέφανου Σουέρεφ έκταση 1.466,25 τ.μ

Η απαλλοτρίωση κηρύσσεται υπέρ του δημοσίου και με δαπάνη που θα αντιμετωπισθεί, όπως προκύπτει από την με αρ. πρωτ. ΔΥ5β/οικ25391/6.11.2001 απόφαση του Υπουργού Υγείας Πρόνοιας, από τις πιστώσεις του Φ.940 Κ.Α.Ε 8221.

Η απόφαση αυτή να δημοσιευθεί στην Εφημερίδα της Κυβερνήσεως.

Κέρκυρα, 10 Ιανουαρίου 2002

Η Γενική Γραμματέας Περιφέρειας
ΑΝΑΣΤΑΣΙΑ ΚΑΝΕΛΛΟΠΟΥΛΟΥ



ΕΛΛΗΝΙΚΗ ΔΗΜΟΚΡΑΤΙΑ
ΠΕΡΙΦΕΡΕΙΑ ΙΟΝΙΩΝ ΝΗΣΙΩΝ
ΓΕΝΙΚΗ ΔΙΕΥΘΥΝΣΗ ΠΕΡΙΦΕΡΕΙΑΣ
Δ/ΝΣΗ ΔΗΜΟΣΙΩΝ ΕΡΓΩΝ

Ταχ. Δ/νση: Εθν. Παλ/τσας Αλυκές
Ταχ. Κώδικας: 49100 Κέρκυρα
Πληροφορίες: Δημ. Καρύδης
Τηλέφωνο: 0661-86605

ΕΘΝΙΚΟ ΤΥΠΟΓΡΑΦΕΙΟ
Για τεχνικούς λόγους, στο σχεδιάγραμμα έγινε σμίκρυνση κατά ποσοστό 78 %

ΚΤΗΜΑΤΟΛΟΓΙΚΟΣ ΠΙΝΑΚΑΣ

(Αναγκαστικής Απαλλοτρίωσης Ν.2882/01)

Α Α	ΟΝΟΜΑΤΕΠΩΝΥΜΟ ΙΔΙΟΚΤΗΤΗ	Δ/ΝΣΗ ΙΔΙΟΚΤΗΤΗ	ΕΜΒΑΔΟΝ ΟΙΚΟΠΕΔΟΥ	ΕΜΒΑΔΟΝ ΚΤΙΣΜΑΤΟΣ	ΕΛΙΕΣ	ΚΥΠΑΡΙΣΙΑ	ΣΥΚΙΕΣ	ΛΕΜΟ-ΝΙΕΣ	ΠΗΓΑΔΙ
1	Αποστόλου Ανθή του Χριστοδούλου	Κοντόκαλι	484,29	-	-	-	-	-	-
2	Σπυρίδων Σουέρεφ του Στεφάνου	Κοντόκαλι	429,76	304,15	Μία (1)	Τρία (3)	Μία (1)	Μία (1)	-
3	Ελένη συζ. Στέφανου Σουέρεφ	Κοντόκαλι	1.466,25	Καλύβα 33,75	-	Ένα (1)	Τέσσερις (4)	-	Ένα (1) Με αντλία



ΘΕΩΡΗΘΗΚΕ
Ο Δ/ΝΤΗΣ Δ.Δ.Ε.

ΙΩΣΗΦ ΡΟΔΙΤΗΣ


ΠΕΡΙΦΕΡΕΙΑ ΙΟΝΙΩΝ ΝΗΣΙΩΝ
ΑΚΡΙΒΕΣ ΑΝΤΙΓΡΑΦΟ
Η Προϊσταμένη Γραμματείας
Κέρκυρα 29/10/02



Βαρβ. Βλάσση

ΚΕΡΚΥΡΑ 17 - 10 - 2002
Ο ΣΥΝΤΑΞΑΣ

ΔΗΜΗΤΡΗΣ ΚΑΡΥΔΗΣ

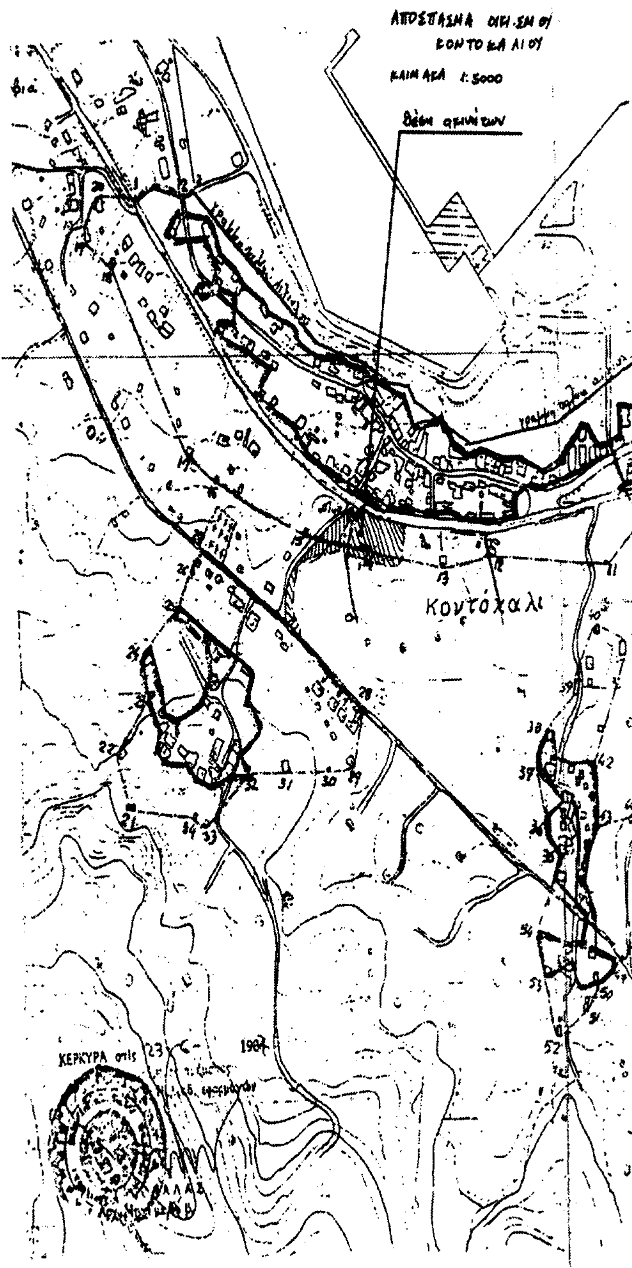

ΟΡΟΙ ΔΟΜΗΣΕΩΣ ΕΝΤΟΣ ΟΙΚΙΣΜΟΥ **ΟΙΚΙΣΜΟΣ ΚΟΝΤΟΚΑΛΙ**

ΠΔ 24-4-1985 (ΦΕΚ 181 Δ'/3-5-1985) όπως τροποποιήθη της 14-2-1987 ΠΔ (ΦΕΚ 133 Δ'/23-2-1987)
Ημερομ. εγκρίσεως οικισμού 23-6-1987 Αριθ. πρωτ. Τ.Π./2934

α) ελάχιστο εμβαδόν για το συνεκτικό: 1000 τ.μ. για το διάσπαρτο: 2000 τ.μ.
β) ΣΔ για κατοικία
1) για τα πρώτα 100 τ.μ. ΣΔ 1,60 σύνολο 160 τ.μ.
2) για τα επόμενα 100 τ.μ. ΣΔ 0,80 σύνολο 80 τ.μ.
3) για τα επόμενα 100 τ.μ. ΣΔ 0,80 σύνολο 80 τ.μ.
4) για πέρα των 300 τ.μ. ΣΔ 0,40
μέγιστη κάλυψη για κατοικία 400 τ.μ.
γ) μέγιστη κάλυψη 70%
δ) σύστημα δομήσεως των κτιρίων
ε) μέγιστο ύψος κτιρίων 7,50 τ.μ.
στ) ελάχιστο ύψος κτιρίων 2,40 τ.μ.
ζ) αποστάσεις από όρια όπου δεν απαιτείται ελάχιστο 2,50 τ.μ.
η) αποστάσεις από αιγιαλό 15,00 μ.
θ) αποστάσεις από ρέματα 10,00 μ.
ι) αποστάσεις από όριο δημοτικού δρόμου 3,00 μ.
ια) αποστάσεις από άξονα επαρχιακού δρόμου 10,00 μ.
} Σύμφωνα με το Π.Δ. 209/24.6/15-7-1998 (ΦΕΚ 163Α)

ΟΡΟΙ ΔΟΜΗΣΕΩΣ ΕΚΤΟΣ ΣΧΕΔΙΟΥ ΓΙΑ ΚΑΤΟΙΚΙΑ

Π.Δ. της 20/31-5-1985 (ΦΕΚ 270 Δ')

ΚΑΝΟΝΙΚΑ

1) ελάχιστο εμβαδόν 4000 τ.μ.
2) για γήπεδα που έχουν πρόσωπο σε διεθνείς, εθνικούς, επαρχιακούς και κοινοτικούς δρόμους ως και σε εγκαταλειμμένα τμήματα αυτών και σε σιδηροδρομικές γραμμές απαιτούνται:
ελάχιστο πρόσωπο 45,00 μ.
ελάχιστο βάθος 50,00 μ.
ελάχιστο εμβαδόν 4000 τ.μ.

3) μέγιστο ποσοστό καλύψεως 10%
4) αποστάσεις από όρια 15 μ.
5) αποστάσεις από ρέματα - δασικές εκτάσεις 10 μ.

(Α) ΔΟΜΗΣΗ ΓΙΑ ΚΑΤΟΙΚΙΑ

6) μέγιστος ΣΔ 0,20
7) μέγιστος αριθμός ορόφων 2
8) μέγιστο ύψος κτιρίων 7,50 μ.
9) μέγιστη επιτρεπόμενη επιφάνεια κτιρίου
για γήπεδα μέχρι 4000 τ.μ. : 200 τ.μ.
για γήπεδα μεγαλύτερα των 4000 τ.μ. μέχρι 8000 τ.μ.
πέραν των 4000 τ.μ. ΣΔ 0,02 σύνολο 280 τ.μ. - πέρα των 8000 τ.μ. ΣΔ 0,01 - μέγιστη δόμηση 400 τ.μ.
10) αποστάσεις από άξονα επαρχιακής οδού 20 μ.
11) αποστάσεις από άξονα εθνικής οδού 30 μ.
12) αποστάσεις από αιγιαλό 30 μ.

(Β) ΓΡΑΦΕΙΑ - ΚΑΤΑΣΤΗΜΑΤΑ

13) Για κτίρια που προβλέπονται για αμιγή χρήση γραφείων ή καταστημάτων
α) μέγιστη κάλυψη ορόφων 600 τ.μ.
β) μέγιστο ποσοστό καλύψεως 20%
γ) μέγιστο ύψος κτιρίων 9,00 μ.
δ) μέγιστος ΣΔ 0,20

(Γ) ΚΑΤΑ ΠΑΡΕΚΚΛΙΣΗ ΓΙΑ ΚΑΤΟΙΚΙΑ

αρτιότητα

α) Τα προϋφιστάμενα της 12-11-1962:	ελάχιστο πρόσωπο	10,00 μ.
	ελάχιστο βάθος	15,00 μ.
	ελάχιστο εμβαδόν	750,00 τ.μ.
	αποστάσεις από όρια ελάχ.	2,50 μ.
β) Τα προϋφιστάμενα της 12-9-1964:	ελάχιστο πρόσωπο	20,00 μ.
	ελάχιστο βάθος	35,00 μ.
	ελάχιστο εμβαδόν	1200,00 τ.μ.
	αποστάσεις από όρια ελάχ.	5,00 μ.
γ) Τα προϋφιστάμενα της 17-10-1978:	ελάχιστο πρόσωπο	25,00 μ.
	ελάχιστο βάθος	40,00 μ.
	ελάχιστο εμβαδόν	2000,00 τ.μ.
	αποστάσεις από όρια ελάχ.	5,00 μ.
δ) Τα προϋφιστάμενα της 27-4-1977: Ζώνη οικισμού προϋφιστ. του 1923	ελάχιστο εμβαδόν	2000,00 τ.μ.

προς ΠΑΛ/ΤΣΑ

νησίδα

προς ΚΟΝΤΟΚΑΛΙ

εθνική οδός

ΟΡΙΟ ΑΠΑΛΛΟΤΡΙΩΣΕΩΣ

παράλληλος δρόμος

Ε4 = 226,17 τ.μ.

Ε2α = 839,29 τ.μ. εντός οικ.

προς Ν° 15

ΟΡΙΟ ΟΙΚΙΣΜΟΥ

Ε2β = 1263,71 τ.μ. εντός οικ.

Ε2 = 2103,60 τ.μ.

δημοτικός δρόμος


ΙΔΙΟΚΤΗΣΙΑ ΝΕΟΥ ΝΟΜΑΡΧΙΑΚΟΥ ΝΟΣΟΚΟΜΕΙΟΥ ΚΕΡΚΥΡΑΣ

ΕΘΝΙΚΟ ΤΥΠΟΓΡΑΦΕΙΟ
Για τεχνικούς λόγους στο σχεδιάγραμμα έγινε σμίκρυνση κατά ποσοστό 39 %

Ε1 = 454,29 τ.μ.

επαρχιακός δρόμος

προς ΠΟΤΑΜΟ

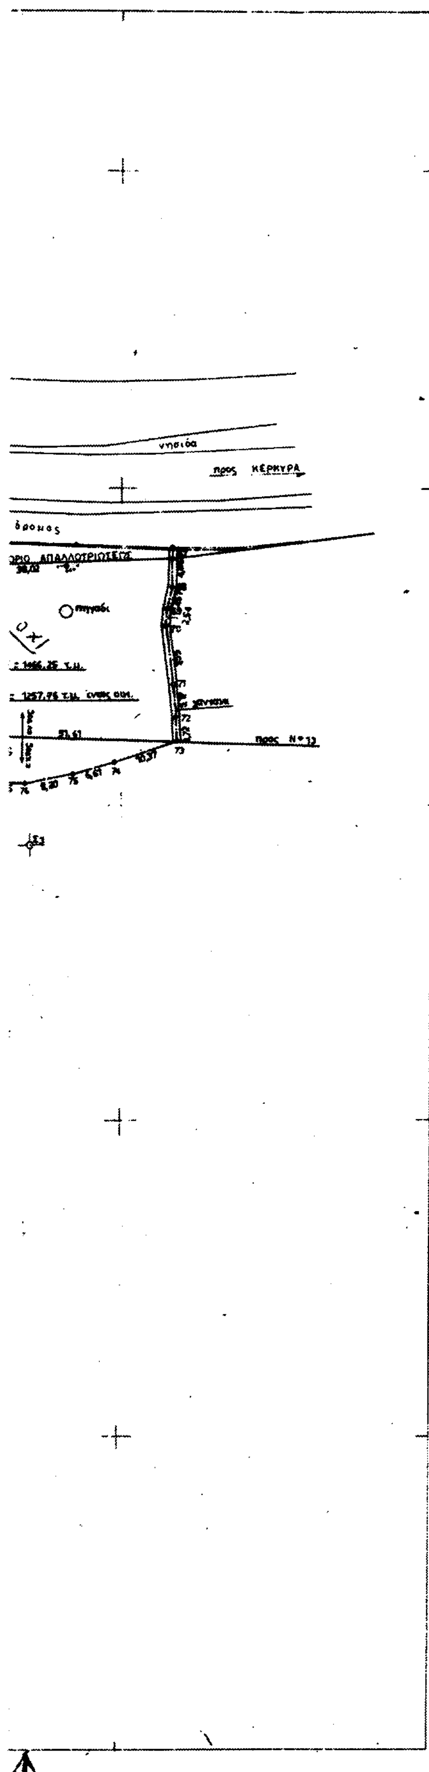

ΤΟΠΟΓΡΑΦΙΚΟ ΔΙΑΓΡΑΜΜΑ

ΠΕΡΙΟΧΗ ΚΟΝΤΟΚΑΛΙ ΔΗΜΟΥ ΚΕΡΚΥΡΑΙΩΝ

(Ε1) ΙΔΙΟΚΤΗΣΙΑ ΑΠΟΣΤΟΛΟΥ ΑΝΘΗ του ΧΡΙΣΤΟΔΟΥΛΟΥ
ΕΜΒΑΔΟΝ ΥΠΟ ΣΤΟΙΧΕΙΑ (1,2,3,4,5,6,7,8,9,10,11,12,13,1) = 484,29 τ.μ.

(Ε2) ΙΔΙΟΚΤΗΣΙΑ ΝΙΚΟΛΑΟΥ & ΣΠΥΡΙΔΩΝΟΣ ΑΣΠΙΩΤΗ του ΑΛΕΞΑΝΔΡΟΥ
ΕΜΒΑΔΟΝ ΥΠΟ ΣΤΟΙΧΕΙΑ (1,14,15,16,17.....30,31,32.....44,45,5,4,3,2,1) = 2103,00 τ.μ.

(Ε3) ΙΔΙΟΚΤΗΣΙΑ ΣΠΥΡΙΔΩΝΟΣ ΣΟΥΕΡΕΦ του ΣΤΕΦΑΝΟΥ
ΕΜΒΑΔΟΝ ΥΠΟ ΣΤΟΙΧΕΙΑ (47,48,49,50,51,52,53,54,55,56,57..... 63,47) = 429,76 τ.μ.

(Ε4) ΙΔΙΟΚΤΗΣΙΑ ΚΛΗΡ. ΑΛΕΞΑΝΔΡΟΥ ΓΚΙΣΔΑΚΗ του ΓΕΩΡΓΙΟΥ
ΕΜΒΑΔΟΝ ΥΠΟ ΣΤΟΙΧΕΙΑ (63,64,65,66,55,56,57,58,59,60,61,62,63) = 325,17 τ.μ.

(Ε5) ΙΔΙΟΚΤΗΣΙΑ ΕΛΕΝΗΣ συζ. ΣΤΕΦΑΝΟΥ ΣΟΥΕΡΕΦ
ΕΜΒΑΔΟΝ ΥΠΟ ΣΤΟΙΧΕΙΑ (64,67,68,69,70,71,72.....79,53,54,55,66,65,64) = 1466,25 τ.μ

Ε ολικο = 4808,47 τ.μ.

ΚΛΙΜΑΚΑ 1:500

ΥΠΟΜΝΗΜΑ

——o—— ορια ιδιοκτησιων

ΕΜΒΑΔΟΝ ΚΤΙΣΜΑΤΩΝ

τμημα Ε3 διοροφο Ι1 = 113,19 τ.μ., Α1 = 113,19 τ.μ. } συν. εμβαδον διορoφου = 226,38 τ.μ., " " κτιριου = 304,15 τ.μ.
ισογειο Ι2 = 77,77 τ.μ.

τμημα Ε2 αποθηκη = 23,15 τ.μ.

Ν. 651/77

(1) τα υπο στοιχεια (1-2-3-4.......13-1) επιφανειας 484,29 τμ δεν ειναι αρτια και οικοδομησιμα


(2) τα υπο στοιχεια (Ε2) (1.14.15.16.........4.3.2.1) επιφανειας 2103,00 τμ
(Ε3) (47-48-49.............62-63.47) επιφανειας 429,76 τμ
(Ε4) (63-64-65-66.......62-63) επιφανειας 325,17 τμ και το
(Ε5) (64-67-69.............65-64) επιφανειας 1466,25 τμ
ειναι αρτια και οικοδομησιμα διοτι ειναι εντος οικισμου Κοντοκαλιου και συμφωνα με το αρθρο 7 του ΠΔ 24/4/1985 και τη Νομαρχιακη αποφαση εγκρισεως των ορων δομησεως του οικισμου. Επισης τα τμηματα (Ε3) (Ε4) (Ε5) πρεπει να προυφισταται της 3/5/1985 αυτοτελως και δεν υπαγονται στις διαταξεις του Ν 1337/83

ΚΕΡΚΥΡΑ ΝΟΕΜΒΡΙΟΣ 1999

Ο ΣΥΝΤΑΞΑΣ

ΚΩΣΤΑΣ Ι. ΛΕΣΣΗΣ
ΤΟΠΟΓΡΑΦΟΣ ΜΗΧΑΝΙΚΟΣ Τ.Ε.
...ρου 24 - Τηλ.35892
ΑΦΜ 022526935 - ΚΕΡΚΥΡΑ

ΚΕΡΚΥΡΑ
ΘΕΩΡΗΘΗΚΕ
Ο Δ/ΝΤΗΣ Δ.Δ.Ε
Ροδίτης Ιωσήφ
Μηχ/κός ΠΕ

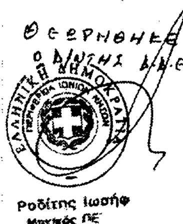
ΠΕΡΙΦΕΡΕΙΑ ΙΟΝΙΩΝ ΝΗΣΙΩΝ
ΑΚΡΙΒΕΣ ΑΝΤΙΓΡΑΦΟ
Η Προϊσταμένη Γραμματείας
Κέρκυρα 29/10/02

ΚΕΡΚΥΡΑ 14/10/02
ΓΙΑ ΤΟΝ ΕΛΕΓΧΟ


29/10/02

Αριθ. 4346/Π.Ε. (2)

Κήρυξη ως αναδασωτέας Έκτασης εμβαδού 966,94 τ.μ. στη θέση «Τσερνιές», Δημ. Διαμ. Δάφνης, Δήμου Ελυμνίων, Νομού Ευβοίας.

Ο ΓΕΝΙΚΟΣ ΓΡΑΜΜΑΤΕΑΣ
ΠΕΡΙΦΕΡΕΙΑΣ ΣΤΕΡΕΑΣ ΕΛΛΑΔΑΣ

Έχοντας υπόψη:

1. Τις διατάξεις του νόμου 2503/97(ΦΕΚ107Α/97) «Διοίκηση - Στελέχωση της Περιφέρειας - Ρύθμιση θεμάτων για την τοπική αυτοδιοίκηση κ.λ.π.»

2. Την 6747/29.9.97 (ΦΕΚ 242/Β/98) απόφαση του Γενικού Γραμματέα Περιφέρειας Στερεάς Ελλάδας «Μεταβίβαση αρμοδιοτήτων στους προϊσταμένους των Δασικών Υπηρεσιών της Περιφέρειας Στερεάς Ελλάδας και της εξουσίας να υπογράφουν με εντολή Γενικού Γραμματέα της Περιφέρειας Στερεάς Ελλάδας».

3. Τις διατάξεις του άρθρου 117 παρ. 3 του Συντάγματος της Χώρας.

4. Τις διατάξεις του Ν. 998/79 «Περί Προστασίας Δασών κλπ» και ειδικότερα α) του άρθρου 41 παρ. 1β και β) του άρθρου 38 παρ 1.

5. Τις διαταγές του Υπογείου Γεωργίας α) 160417/1180/8.7.80 και β) 182447/ 3049/24.9.80.

6. Την 3660/17.12.2002 αναφορά του Δασαρχείου Λίμνης για κήρυξη αναδασωτέας έκτασης, Δάσους ιδιοκτησίας Γεωργικού Συνεταιρισμού Μανδανικών, εμβαδού 966,94 τ. μ., που βρίσκεται στη θέση «Τσερνιές», περιφέρειας Δημ. Διαμ. Δάφνης, Δήμου Ελυμνίων, Νομού Ευβοίας, και η οποία καταστράφηκε από εκχέρσωση, αποφασίζουμε:

Κηρύσσουμε αναδασωτέα, με σκοπό την διατήρηση του δασικού χαρακτήρα, την προστασία και ανάπτυξη της δασικής βλάστησης με φυσική αναγέννηση, την έκταση Ιδιωτικού Δάσους, εμβαδού 966,94 τ. μ., αποτελούμενης από βλάστηση Χαλεπίου Πεύκης, με υπόροφο Αειφύλλων Πλατυφύλλων των ειδών σχοίνου, κουμαριάς, πουρναριών, στην θέση «Τσερνιές» περιφερείας Δημ. Διαμ. Δάφνης, Δήμου Ελυμνίων, Νομού Ευβοίας, και προσδιορίζεται από τα στοιχεία Α - Β - Γ - Δ - Ε - Ζ - Η - Θ - Ι - Α του επισυναπτόμενου Τοπογραφικού Διαγράμματος, θεωρημένο από το Δασάρχη Λίμνης, με όρια:

ΑΝΑΤΟΛΙΚΑ: με Δασοτεμάχιο Διανομής Νο 46 ιδιοκτησίας Γεωργικού Συνεταιρισμού Μανδανικών.

ΔΥΤΙΚΑ: με Δασοτεμάχιο Διανομής Νο 46 ιδιοκτησίας Γεωργικού Συνεταιρισμού Μανδανικών και με Κληροτεμάχιο Διανομής Νο 15.

ΒΟΡΕΙΑ: με Δασοτεμάχιο Διανομής Νο 46 ιδιοκτησίας Γεωργικού Συνεταιρισμού Μανδανικών και με Κληροτεμάχιο Διανομής Νο 15.

ΝΟΤΙΑ : με Δασοτεμάχιο Διανομής Νο 46 ιδιοκτησίας Γεωργικού Συνεταιρισμού Μανδανικών όπως φαίνεται στο συνημμένο σχεδιάγραμμα που αποτελεί αναπόσπαστο μέρος της παρούσης.


Η απόφαση ισχύει από την κοινοποίηση της, άρθρο 41 Ν. 998/79, και πριν την δημοσίευση της στην Εφημερίδα της Κυβέρνησης, άρθρο 37 Ν. 3200/55 .

Από τις διατάξεις της Απόφασης αυτής, δεν προκαλείται δαπάνη, σε βάρος του Δημοσίου.

Η απόφαση αυτή να δημοσιευθεί στην Εφημερίδα της Κυβερνήσεως.

Χαλκίδα, 13 Ιανουαρίου 2003

Με εντολή Γενικού Γραμματέα
Ο Διευθυντής Δασών Νομού Εύβοιας
ΝΙΚΟΛΑΟΣ ΑΓΑΘΟΥ ΛΟΥΚΑΣ

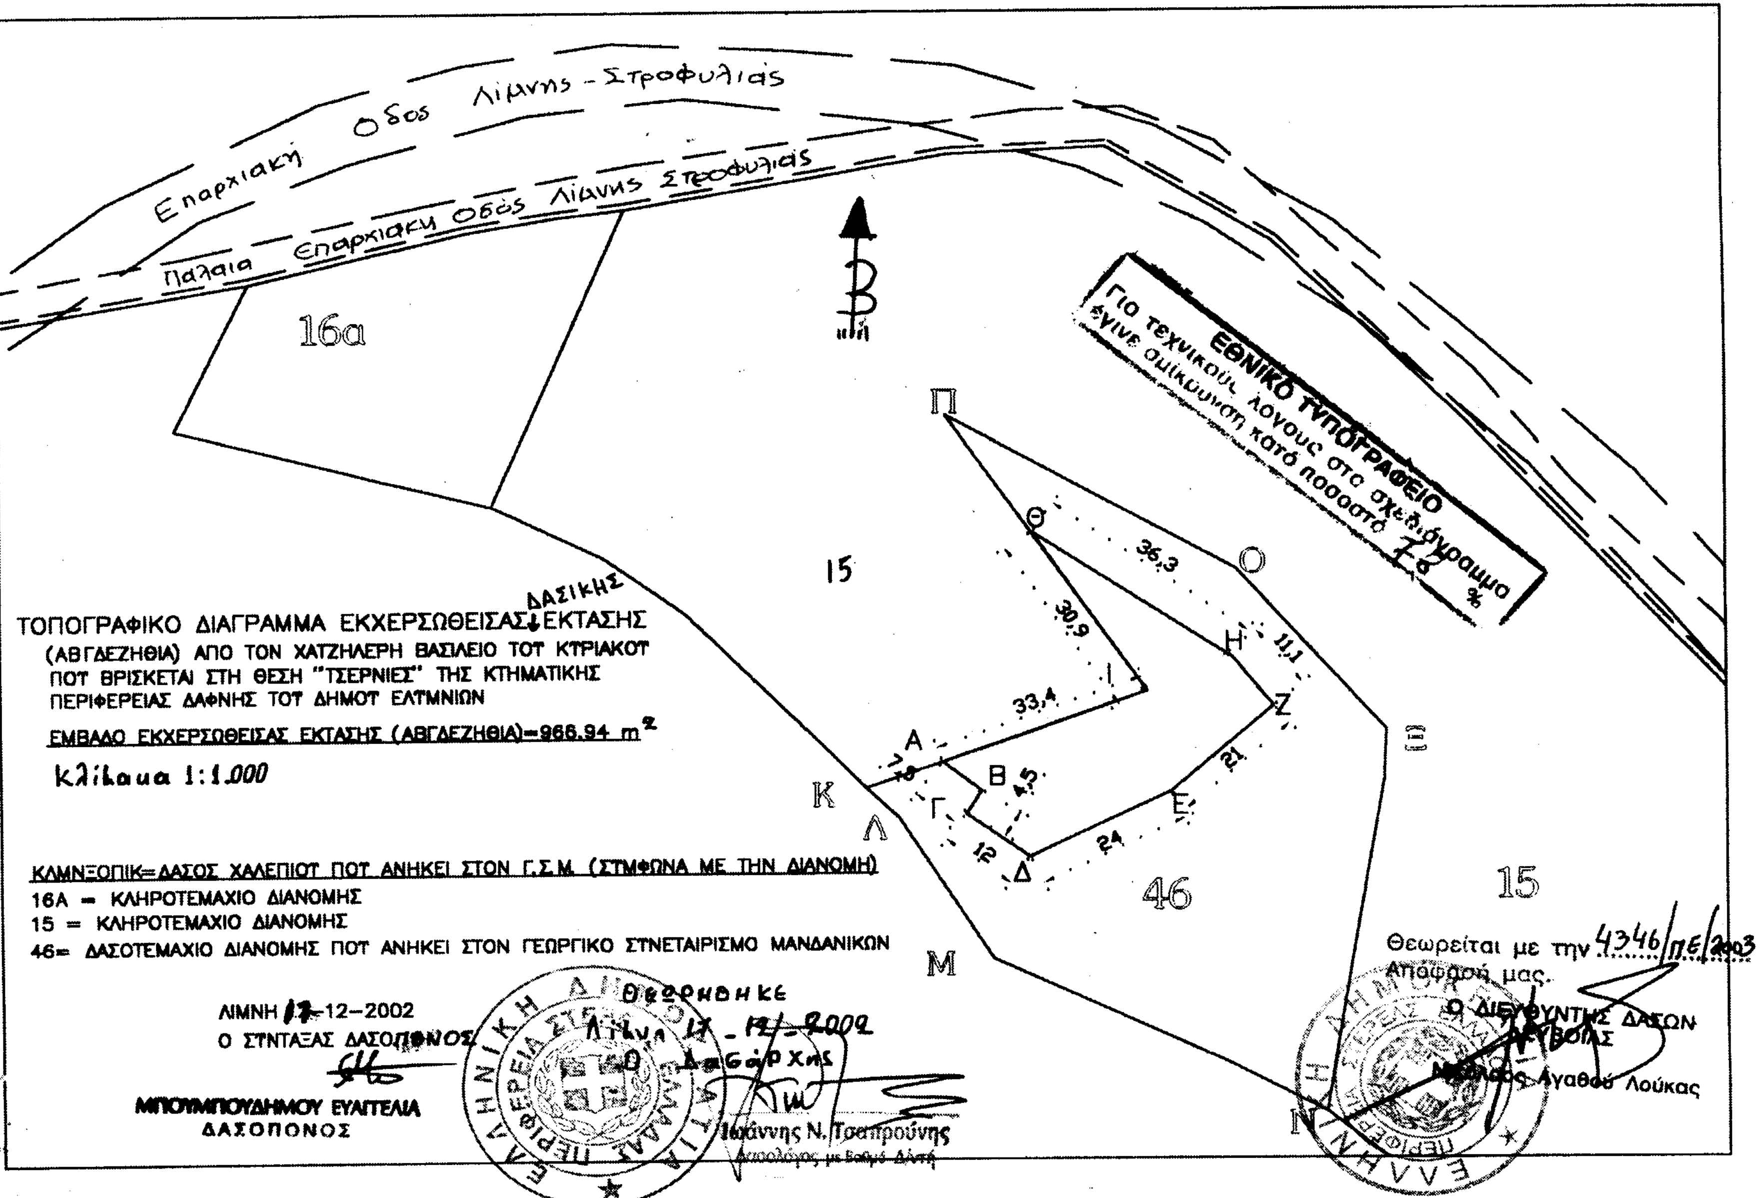
Επαρχιακή Οδός Λίμνης - Στροφυλιάς
Παλαια Επαρχιακη Οδός Λίμνης Στροφυλιάς
16α
15
15
46
Π
Θ
Ο
Η
Ζ
Ε
Δ
Γ
Β
Α
Κ
Λ
Μ
Ν
Ξ
36,3
30,9
33,4
11,1
21
24
12
4,5
7,5
ΕΘΝΙΚΟ ΤΥΠΟΓΡΑΦΕΙΟ
Για τεχνικούς λογους στο σχέδιο/διάγραμμα έγινε σμίκρυνση κατά ποσοστό %
ΤΟΠΟΓΡΑΦΙΚΟ ΔΙΑΓΡΑΜΜΑ ΕΚΧΕΡΣΩΘΕΙΣΑΣ ΔΑΣΙΚΗΣ ΕΚΤΑΣΗΣ
(ΑΒΓΔΕΖΗΘΙΑ) ΑΠΟ ΤΟΝ ΧΑΤΖΗΛΕΡΗ ΒΑΣΙΛΕΙΟ ΤΟΥ ΚΥΡΙΑΚΟΥ
ΠΟΥ ΒΡΙΣΚΕΤΑΙ ΣΤΗ ΘΕΣΗ "ΤΣΕΡΝΙΕΣ" ΤΗΣ ΚΤΗΜΑΤΙΚΗΣ
ΠΕΡΙΦΕΡΕΙΑΣ ΔΑΦΝΗΣ ΤΟΥ ΔΗΜΟΥ ΕΛΥΜΝΙΩΝ
ΕΜΒΑΔΟ ΕΚΧΕΡΣΩΘΕΙΣΑΣ ΕΚΤΑΣΗΣ (ΑΒΓΔΕΖΗΘΙΑ)=966.94 m²
Κλίμακα 1:1.000
ΚΛΜΝΞΟΠΙΚ=ΔΑΣΟΣ ΧΑΛΕΠΙΟΥ ΠΟΥ ΑΝΗΚΕΙ ΣΤΟΝ Γ.Σ.Μ. (ΣΥΜΦΩΝΑ ΜΕ ΤΗΝ ΔΙΑΝΟΜΗ)
16Α = ΚΛΗΡΟΤΕΜΑΧΙΟ ΔΙΑΝΟΜΗΣ
15 = ΚΛΗΡΟΤΕΜΑΧΙΟ ΔΙΑΝΟΜΗΣ
46= ΔΑΣΟΤΕΜΑΧΙΟ ΔΙΑΝΟΜΗΣ ΠΟΥ ΑΝΗΚΕΙ ΣΤΟΝ ΓΕΩΡΓΙΚΟ ΣΥΝΕΤΑΙΡΙΣΜΟ ΜΑΝΔΑΝΙΚΩΝ
ΛΙΜΝΗ 17-12-2002
Ο ΣΥΝΤΑΞΑΣ ΔΑΣΟΠΟΝΟΣ
ΜΠΟΥΜΠΟΥΔΗΜΟΥ ΕΥΑΓΓΕΛΙΑ
ΔΑΣΟΠΟΝΟΣ
Θεωρήθηκε
Αθήνα 17-12-2002
Ο Δασάρχης
Ιωάννης Ν. Τσαπρούνης
Δασολόγος με Βαθμό Δ/ντή
Θεωρείται με την 4346/ΠΕ/2003
Απόφασή μας.
Ο ΔΙΕΥΘΥΝΤΗΣ ΔΑΣΩΝ
ΕΥΒΟΙΑΣ
Αγαθού Λούκας
ΕΛΛΗΝΙΚΗ ΔΗΜΟΚΡΑΤΙΑ
ΠΕΡΙΦΕΡΕΙΑ ΣΤΕΡΕΑΣ ΕΛΛΑΔΑΣ

ΑΠΟΣΠΑΣΜΑ ΧΑΡΤΗ ΚΛΙΜΑΚΑΣ 1:5000

ΕΚΧΕΡΣΩΘΕΙΣΑΣ ΔΑΣΙΚΗΣ ΕΚΤΑΣΗΣ (ΑΒΓΔΕΖΗΘΙΑ) ΑΠΟ ΤΟΝ ΧΑΤΖΗΛΕΡΗ ΒΑΣΙΛΕΙΟ ΤΟΥ ΚΥΡΙΑΚΟΥ ΠΟΥ ΒΡΙΣΚΕΤΑΙ ΣΤΗ ΘΕΣΗ "ΤΣΕΡΝΙΕΣ" ΤΗΣ ΚΤΗΜΑΤΙΚΗΣ ΠΕΡΙΦΕΡΕΙΑΣ ΔΑΦΝΗΣ ΤΟΥ ΔΗΜΟΥ ΕΛΥΜΝΙΩΝ




ΠΙΝΑΚΑΣ ΣΥΝΤΕΤΑΓΜΕΝΩΝ EGSA 87

Α	X=441698.648	Y=4294805.921
Β	X=441704.546	Y=4294801.233
Γ	X=441702.195	Y=4294797.396
Δ	X=441711.903	Y=4294790.343
Ε	X=441733.455	Y=4294800.901
Ζ	X=441749.208	Y=4294814.789
Η	X=441743.079	Y=4294822.690
Θ	X=441712.477	Y=4294843.488
Ι	X=441729.990	Y=4294817.345

ΛΙΜΝΗ 17-12-2002
Ο ΣΥΝΤΑΞΑΣ ΔΑΣΟΠΟΝΟΣ

ΜΠΟΥΜΠΟΥΔΗΜΟΥ ΕΥΑΓΓΕΛΙΑ
ΔΑΣΟΠΟΝΟΣ

ΘΕΩΡΗΘΗΚΕ
Λίμνη 17-12-2002
Ο Δασάρχης

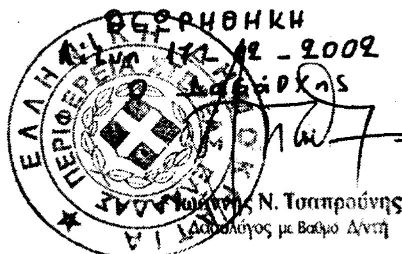

Ιωάννης Ν. Τσαπρούνης
Δασολόγος με Βαθμό Δ/ντή